



Муниципальное образование
«Город Биробиджан»
Еврейской автономной области

МЭРИЯ ГОРОДА

ПОСТАНОВЛЕНИЕ

16.05.2022

№ 862

Об установлении публичного сервитута в отношении части земельного участка с кадастровым номером 79:01:0200017:110

В соответствии со статьей 3.6 Федерального закона от 25.10.2001 № 137-ФЗ «О введении в действие Земельного кодекса Российской Федерации», статьей 39.43 Земельного кодекса Российской Федерации, Уставом муниципального образования «Город Биробиджан» Еврейской автономной области, на основании ходатайства акционерного общества «Дальневосточная распределительная сетевая компания» (далее – АО «ДРСК») от 04.04.2022 № 168/1 мэрия города **ПОСТАНОВЛЯЕТ:**

1. Установить публичный сервитут по ходатайству АО «ДРСК», ИНН 2801108200, ОГРН 1052800111308, сроком на сорок девять лет, в целях размещения объекта электросетевого хозяйства ТП № 127 в отношении:

части земельного участка с кадастровым номером 79:01:0200017:110, местоположение: г. Биробиджан, ул. Трансформаторная, дом 3а, площадью 590 кв.м.

2. Утвердить прилагаемое описание границ публичного сервитута на кадастровом плане территории в отношении вышеуказанного земельного участка.

3. Порядок установления зон с особыми условиями использования территорий и содержание ограничений прав на части земельных участков в границах таких зон определяются в соответствии с Правилами установления охранных зон объектов электросетевого хозяйства и особых условий использования земельных участков, расположенных в границах таких зон, утвержденными постановлением Правительства Российской Федерации от 24.02.2009 № 160 «О порядке установления охранных зон объектов электросетевого хозяйства и особых условий использования земельных

участков, расположенных в границах таких зон».

4. АО «ДРСК» обязано привести земельный участок в состояние, пригодное для его использования в соответствии с разрешенным использованием, в срок не позднее чем три месяца после завершения эксплуатации объекта электросетевого хозяйства, для эксплуатации которого установлен публичный сервитут.

5. Плата за публичный сервитут не устанавливается в соответствии с пунктом 4 статьи 3.6 Федерального закона от 25.10.2001 № 137-ФЗ «О введении в действие Земельного кодекса Российской Федерации».

6. Муниципальному казенному учреждению «Комитет по управлению муниципальным имуществом мэрии города муниципального образования «Город Биробиджан» Еврейской автономной области» направить настоящее постановление в орган регистрации прав для внесения сведений об установлении публичного сервитута в Единый государственный реестр недвижимости.

7. Опубликовать настоящее постановление в «Муниципальной информационной газете» и сетевом издании «ЭСМИГ», разместить на официальном интернет-сайте мэрии города муниципального образования «Город Биробиджан» Еврейской автономной области.

8. Настоящее постановление вступает в силу со дня его подписания.

Мэр города

« 16 » 05 2022




М.А. Семёнов

УТВЕРЖДЕНО
 постановлением мэрии города
 муниципального образования
 «Город Биробиджан»
 Еврейская автономная область
 от 16.05.2022 № 862

ОПИСАНИЕ ГРАНИЦ ПУБЛИЧНОГО СЕРВИТУТА
 объекта электросетевого хозяйства ТП №127

Местоположение публичного сервитута	Еврейская автономная область, г. Биробиджан	
Площадь публичного сервитута	590 кв.м., из них: - в границах земельного участка с КН 79:01:0200017:110– 590 кв.м.;	
Система координат	СК-63 зона 5	
Метод определения координат характерной точки	Аналитический метод	
Средняя квадратическая погрешность положения характерной точки (Mt), м	0.1	
Перечень характерных точек		
Обозначение характерных точек границ	Координаты, м	
	X	Y
1	2	3
1	5391577.54	5240869.95
2	5391580.63	5240869.46
3	5391583.42	5240868.04
4	5391584.44	5240867.19
5	5391591.89	5240860.08
6	5391593.08	5240858.72
7	5391594.51	5240855.93
8	5391594.99	5240852.84
9	5391594.51	5240849.75
10	5391593.08	5240846.97
11	5391592.24	5240845.95
12	5391590.56	5240844.18
13	5391589.19	5240842.99
14	5391586.40	5240841.57
15	5391583.31	5240841.08
16	5391580.22	5240841.57
17	5391577.44	5240842.99
18	5391576.41	5240843.84
19	5391568.96	5240850.95
20	5391567.77	5240852.31
21	5391566.35	5240855.09
22	5391565.86	5240858.18
23	5391566.35	5240861.27
24	5391567.77	5240864.06
25	5391568.63	5240865.09
26	5391570.31	5240866.85
27	5391571.66	5240868.04
28	5391574.45	5240869.46
1	5391577.54	5240869.95

СХЕМА РАСПОЛОЖЕНИЯ ГРАНИЦ ПУБЛИЧНОГО СЕРВИТУТА
объекта электросетевого хозяйства ТП №127

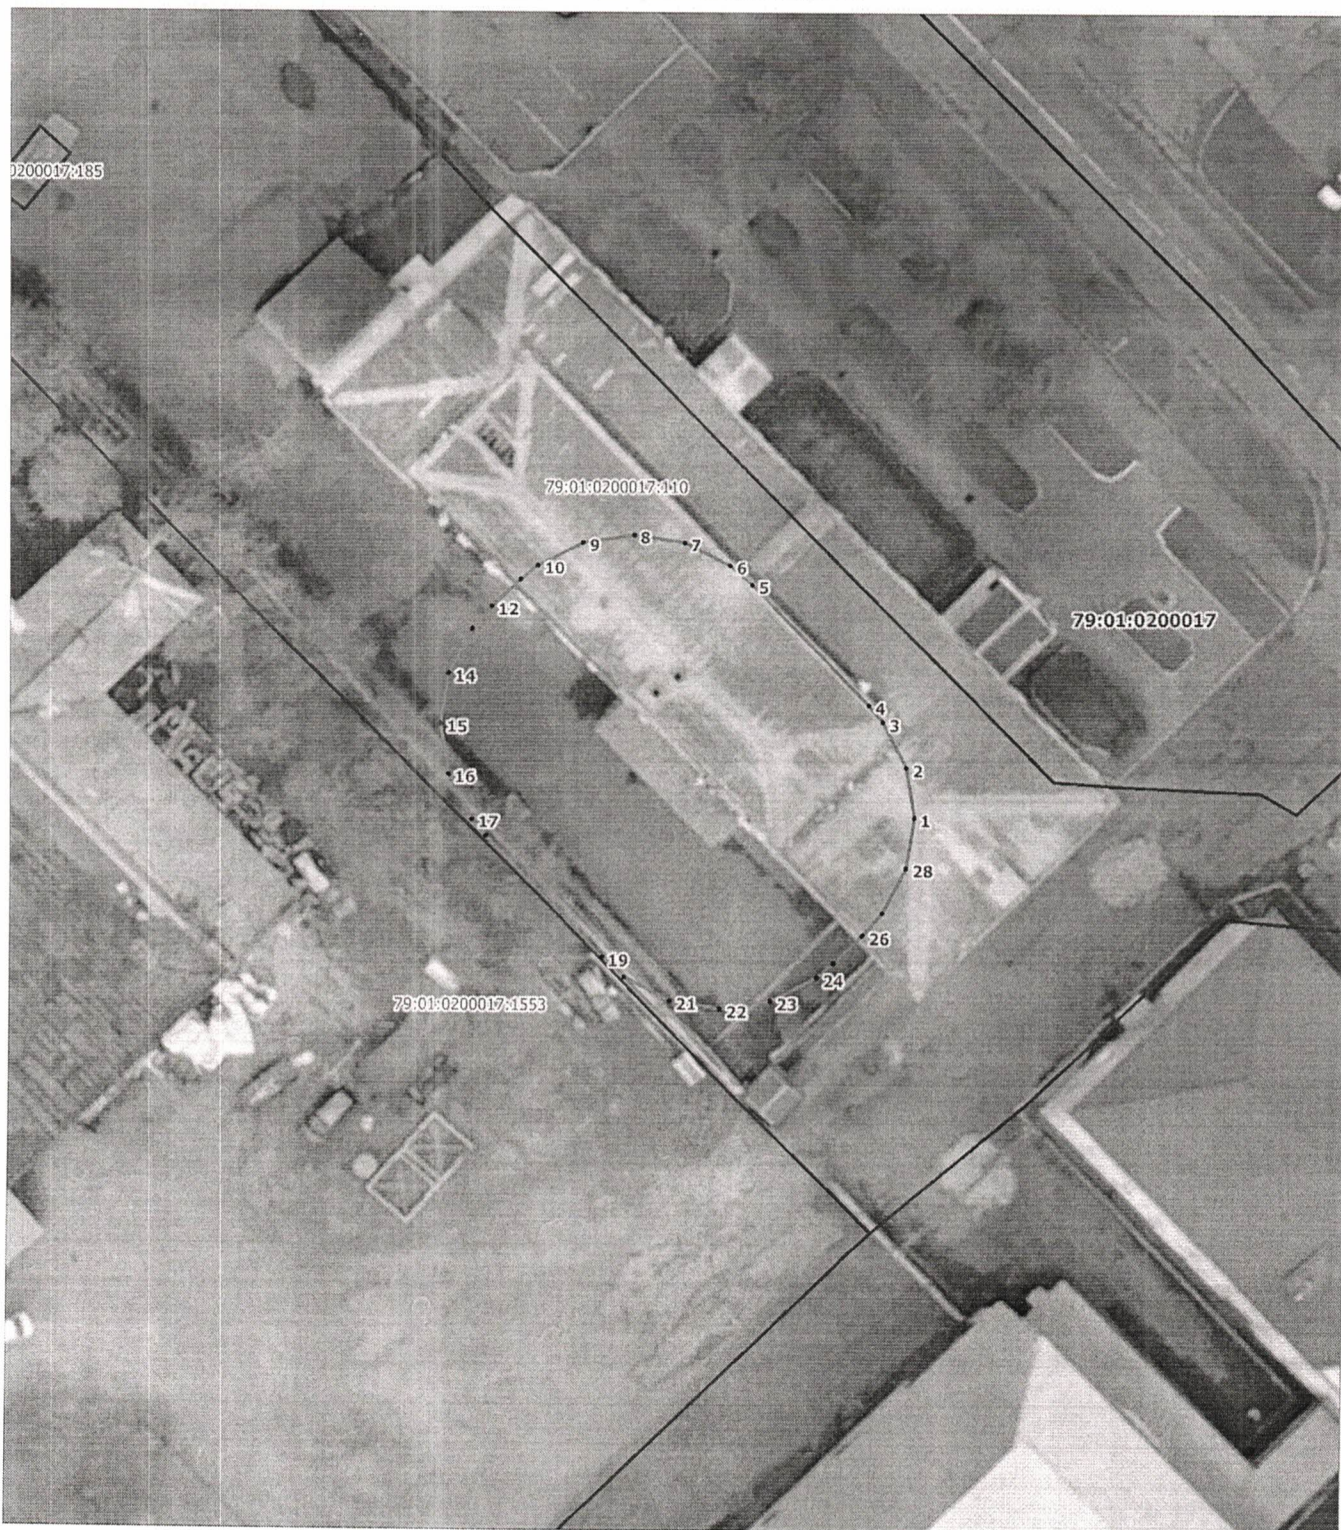

Масштаб 1:400

Используемые условные знаки и обозначения:

- - существующая часть границы, имеющиеся в ЕГРН сведения о которой достаточны для определения ее местоположения;
 - - граница публичного сервитута;
 - 1 - характерная точка границы публичного сервитута, номер;
- 79:01:0200017 - кадастровый номер кадастрового квартала;
79:01:0200017:110 - номер земельного участка в кадастровом квартале