УТВЕРЖДЕНА
решением мэрии города
муниципального образования
«Город Биробиджан»
Еврейской автономной области
от 29.06.2025 № 12 Реш МЧ

Схема расположения земельного участка или земельных участков на кадастровом плане территории

Условный номер земельного участка	-	
Площадь земельного участка	20 м²	
Обозначение характерных точек границ	Координаты, м (СК63)	
	X	Y
1	2	3
1	5389942,88	5238874,59
2	5389946,22	5238869,96
3	5389948,97	5238872,06
4	5389945,61	5238876,62

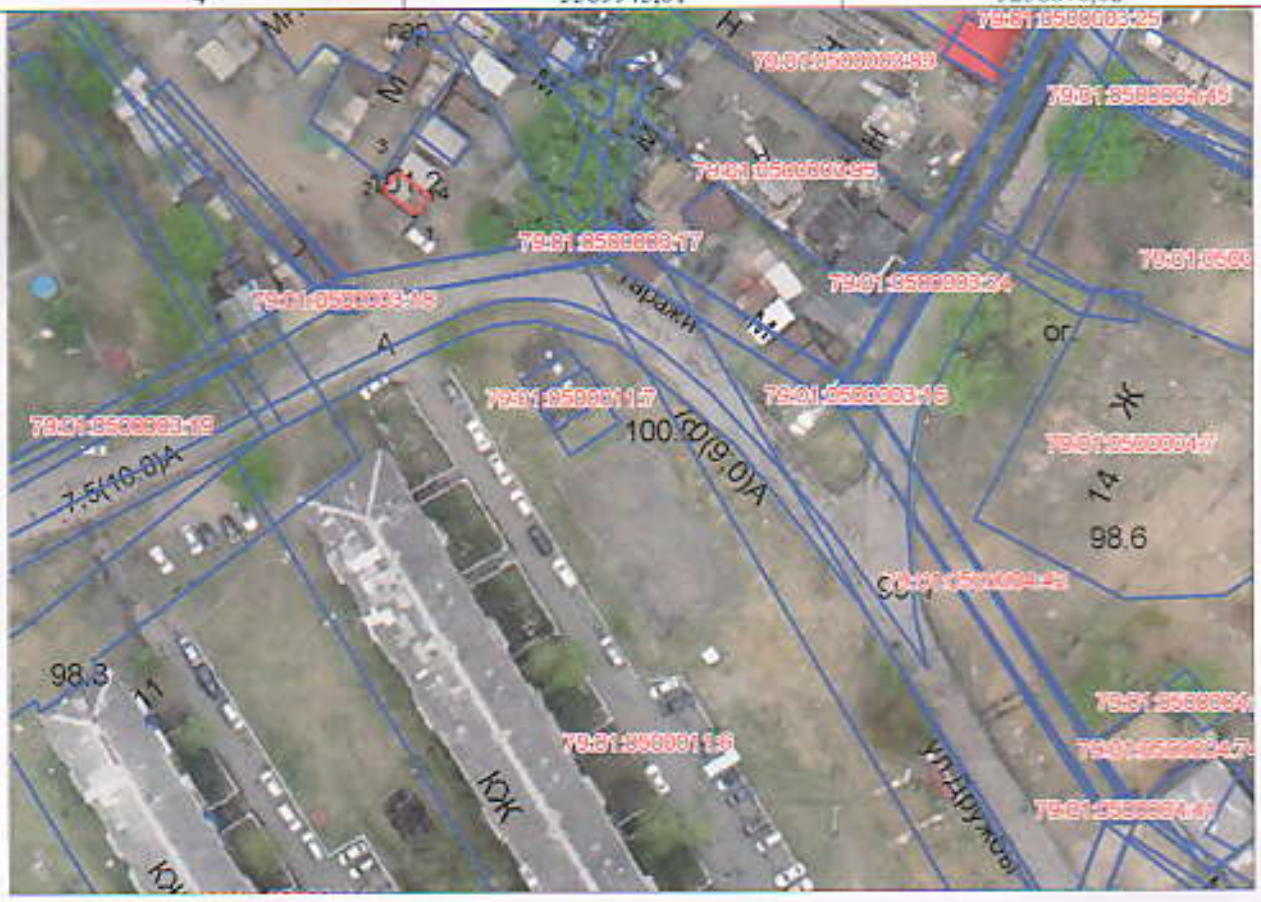

Масштаб 1: 1000

№ п/п	Название условного знака	Изображение	Описание изображения
1	2	3	4
1	**Часть границы:**		
	а) существующая часть границы, имеющиеся в ЕГРН		сплошная линия синего цвета, толщиной 2 мм
	б) вновь образованная часть границы, сведения о которой достаточны для определения ее местоположения		сплошная линия красного цвета, толщиной 2 мм (допускается линия черного цвета, выделенная маркером красного цвета, шириной до 3 мм)