
УТВЕРЖДЕНА
решением мэрии города
муниципального образования
«Город Биробиджан»
Еврейской автономной области
от_____№_____

Схема расположения земельного участка или земельных участков на кадастровом плане территории

Условный (кадастровый)номер земельного участка -79:01:0300011:145

Площадь земельного участка 28 м²

Обозначение характерных точек границ	Координаты, м (СК-1963)	
	X	Y
1	2	3
н1	5389466.53	5243237.95
н2	5389468.38	5243241.1
н3	5389461.99	5243244.84
н4	5389460.14	5243241.69
н1	5389466.53	5243237.95

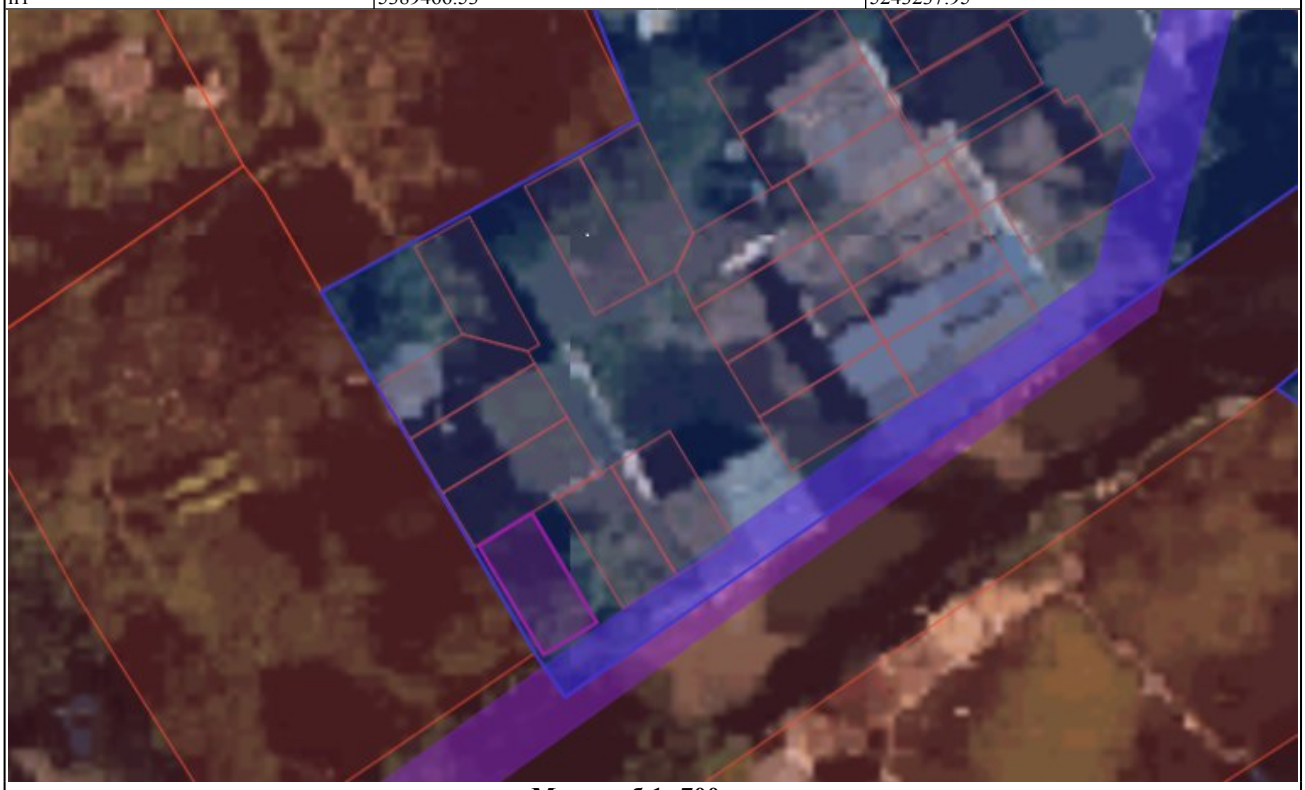

Масштаб 1: 700

№	Название условного знака	Изображение	Описание изображения
1	2	3	4
1	**Часть границы:**		
	а) существующая часть границы, имеющиеся в ЕГРН		сплошная линия синего цвета, толщиной 2 мм
	б) вновь образованная часть границы, сведения о которой достаточны для определения ее местоположения		сплошная линия красного цвета, толщиной 2 (допускается линия черного цвета, выделе маркером красного цвета, шириной до 3 мм)