Муниципальное образование «Город Биробиджан»
Еврейской автономной области

МЭРИЯ ГОРОДА

ПОСТАНОВЛЕНИЕ

15.03.2018 № 586

г. Биробиджан

О предоставлении разрешения на условно разрешенный вид использования земельного участка, расположенного по адресному ориентиру: г. Биробиджан, 53 м на северо-восток от дома № 5 по ул. Биршоссе 2 км

В соответствии с решением городской Думы от 09.12.2008 № 858 «Об утверждении правил землепользования и застройки муниципального образовании «Город Биробиджан» Еврейской автономной области», Уставом муниципального образования «Город Биробиджан» Еврейской автономной области, на основании заключения комиссии по проведению публичных слушаний от 28.02.2018, действующей на основании постановления мэра города от 09.02.2018 № 4 «О назначении и проведении публичных слушаний в муниципальном образовании «Город Биробиджан» Еврейской автономной области по предоставлению разрешения на условно разрешенный вид использования земельного участка, расположенного по адресному ориентиру: г. Биробиджан, 53 м на северо-восток от дома № 5 по ул. Биршоссе 2 км», протокола публичных слушаний от 28.02.2018 № 4 и обращения Купрашвили Елены Георгиевны мэрия города
ПОСТАНОВЛЯЕТ:

1. Утвердить прилагаемую схему расположения земельного участка.
2. Разрешить использовать земельный участок, расположенный по адресному ориентиру: 53 м на северо-восток от дома № 5 по ул. Биршоссе 2 км, для размещения гаража.
3. Опубликовать настоящее постановление в сетевом издании «ЭСМИГ» и разместить на официальном интернет-сайте мэрии города муниципального образования «Город Биробиджан» Еврейской автономной области.
4. Настоящее постановление вступает в силу со дня его подписания.

Мэр города Е.В. Коростелев

«15» 03.2018

Приложение
к постановлению мэрии города
от 15.03.2018 № 586

СХЕМА
расположения земельного участка
имеющего адресный ориентир: г. Биробиджан, 53 м на северо-восток
от дома №5 по ул. Биршоссе 2 км
Для размещения временных гаражей
Ориентировочная площадь земельного участка: 336 кв.м.
Масштаб: 1:1000 (1 см на карте равен 10 м на местности)

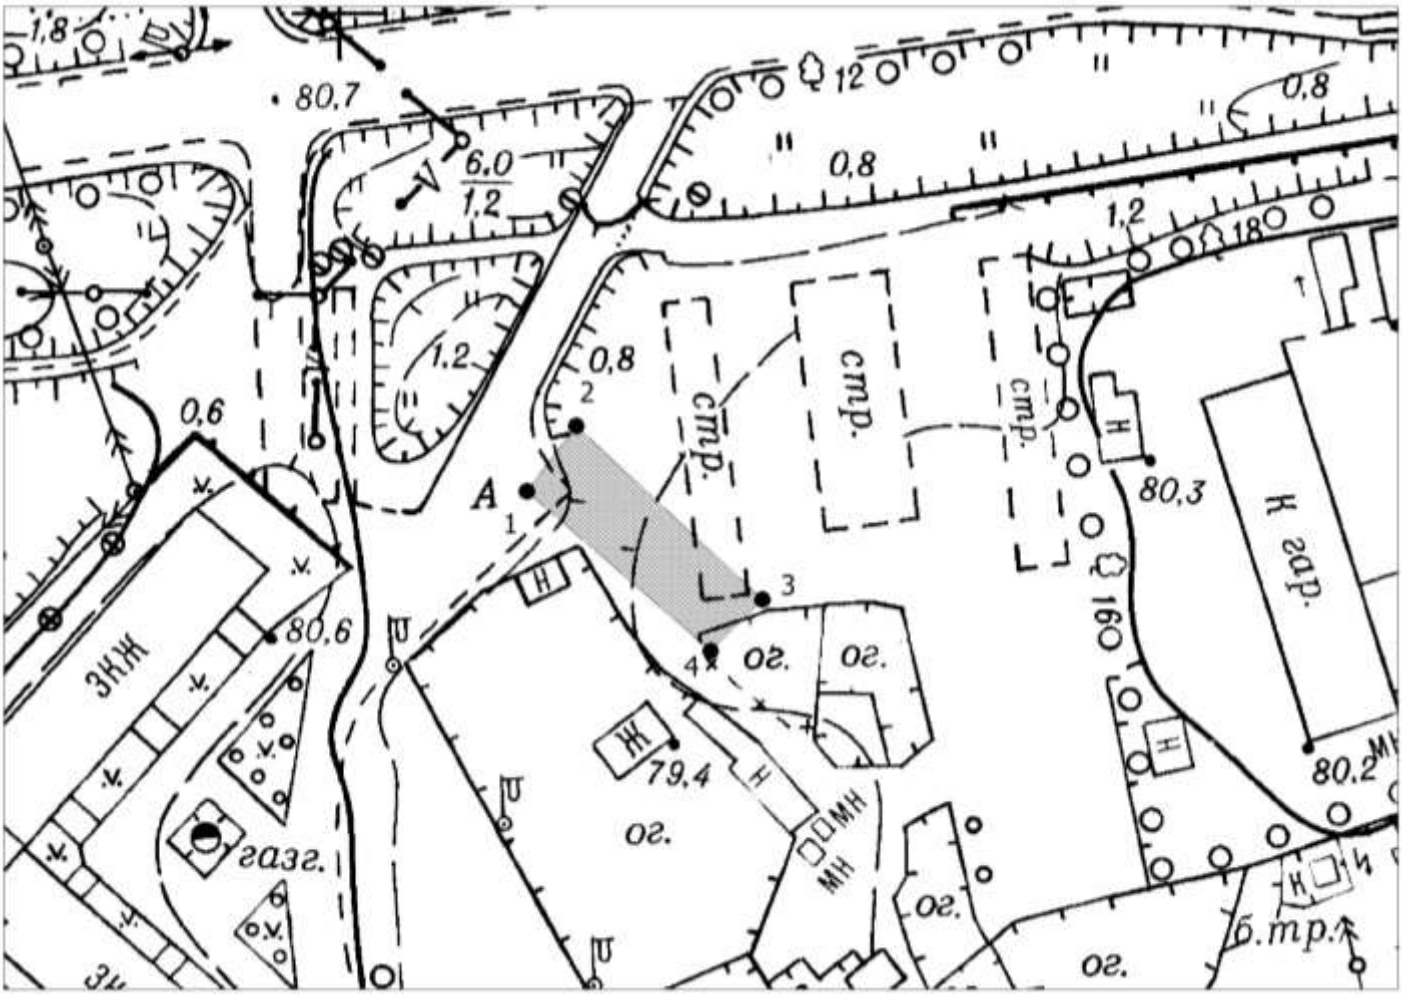

№ п/п	Координаты характерных точек границ	
	X	Y
1	5 389 466	5 240 670
2	5 389 474	5 240 677
3	5 389 451	5 240 701
4	5 389 444	5 240 694